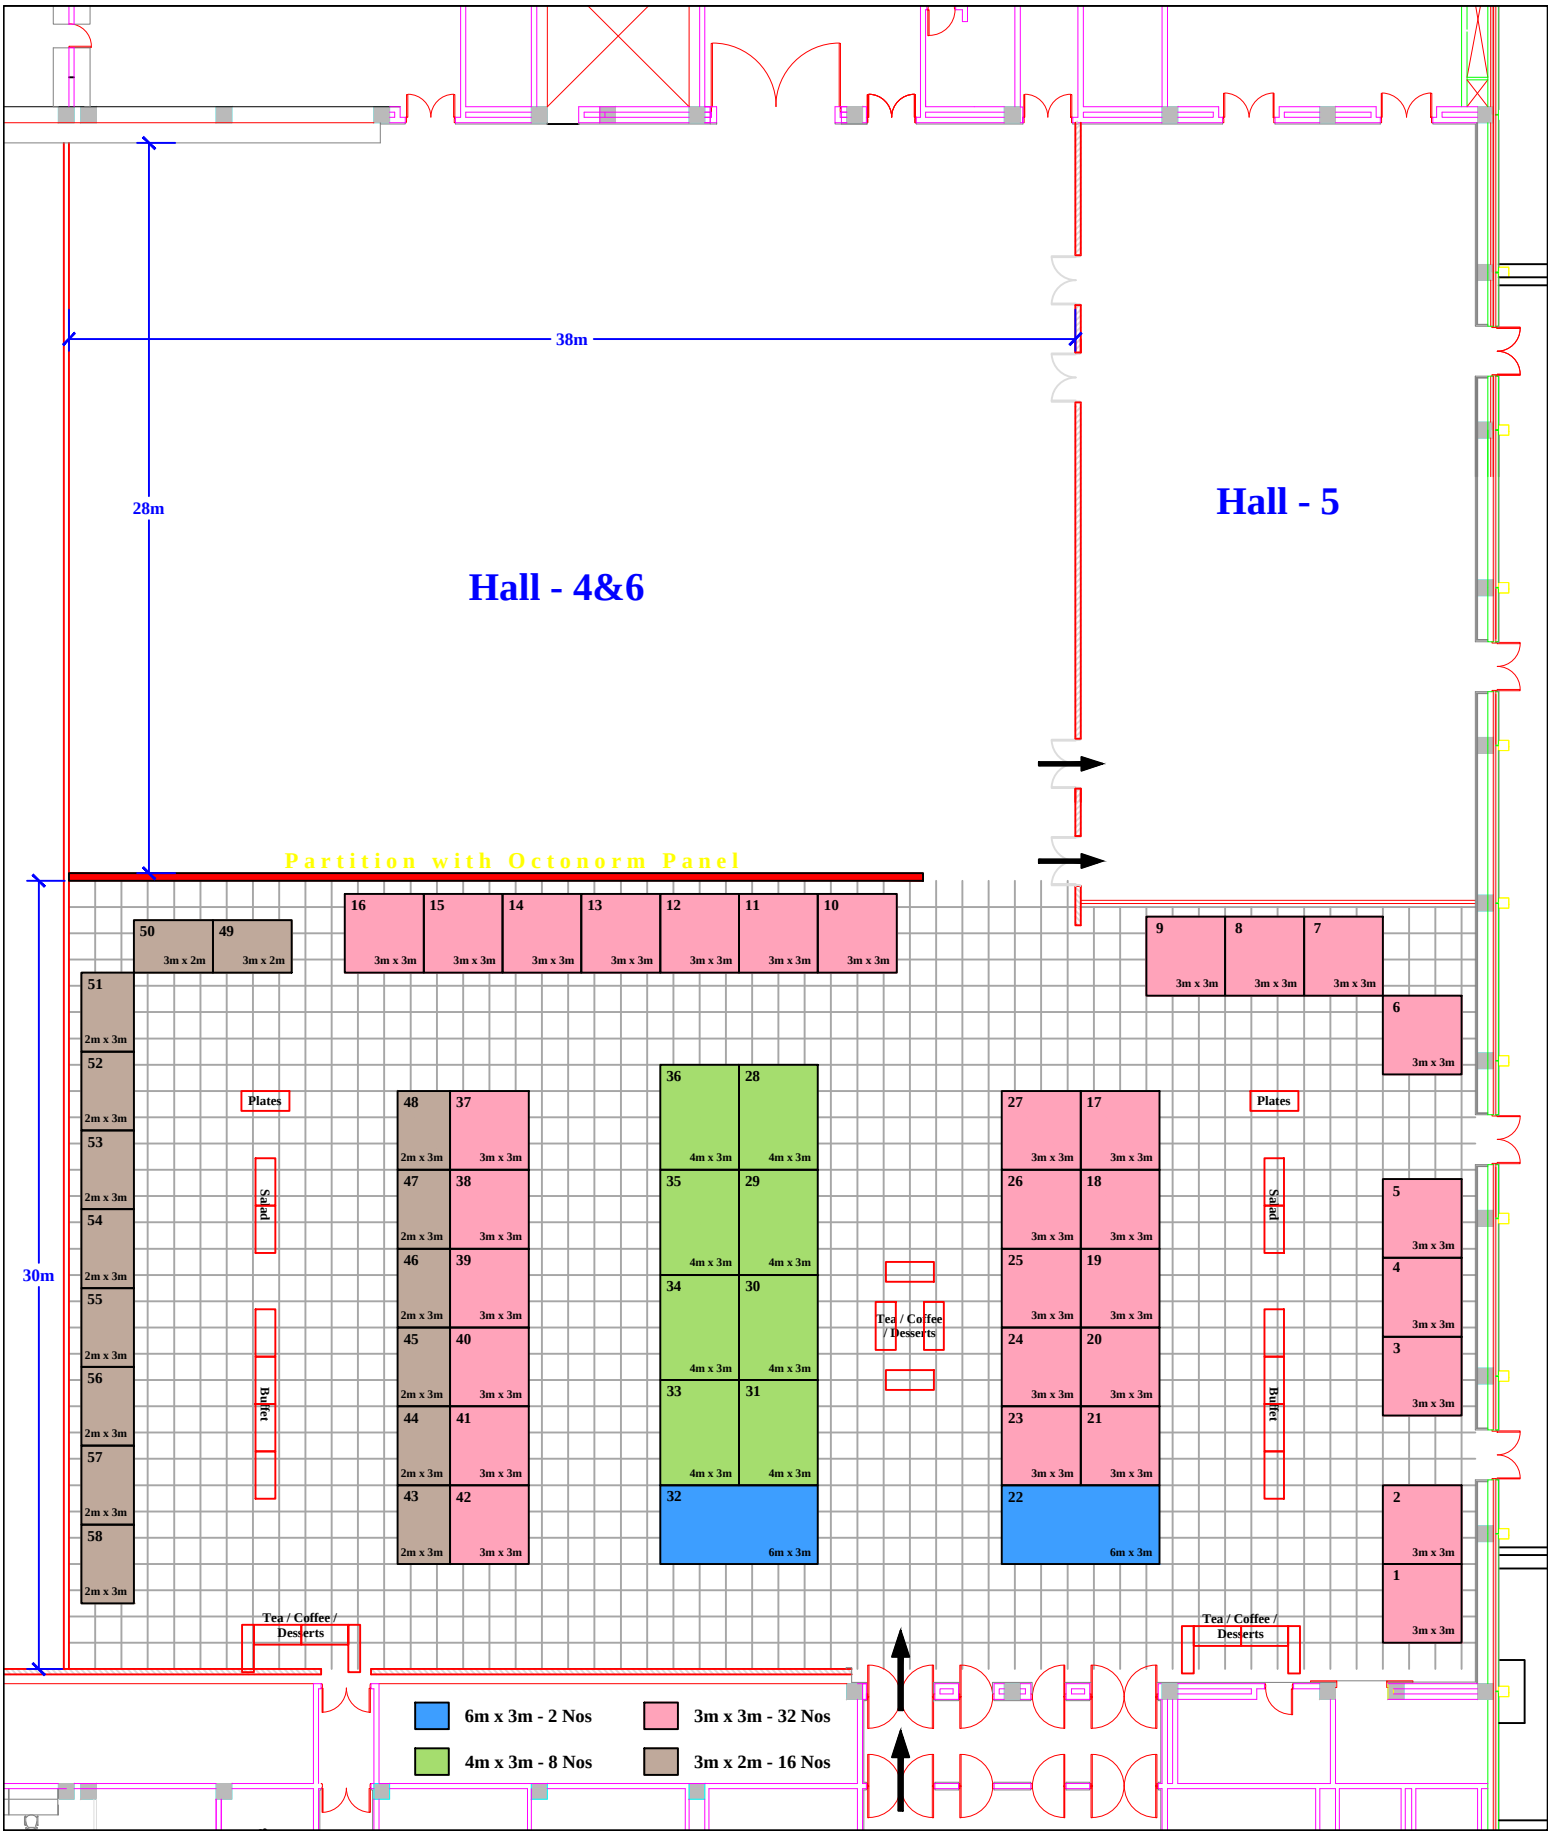
38m
28m
30m
Hall - 4&6
Hall - 5
Partition with Octonorm Panel
50 3m x 2m
49 3m x 2m
16 3m x 3m
15 3m x 3m
14 3m x 3m
13 3m x 3m
12 3m x 3m
11 3m x 3m
10 3m x 3m
9 3m x 3m
8 3m x 3m
7 3m x 3m
6 3m x 3m
5 3m x 3m
4 3m x 3m
3 3m x 3m
2 3m x 3m
1 3m x 3m
51 2m x 3m
52 2m x 3m
53 2m x 3m
54 2m x 3m
55 2m x 3m
56 2m x 3m
57 2m x 3m
58 2m x 3m
48 2m x 3m
37 3m x 3m
47 2m x 3m
38 3m x 3m
46 2m x 3m
39 3m x 3m
45 2m x 3m
40 3m x 3m
44 2m x 3m
41 3m x 3m
43 2m x 3m
42 3m x 3m
36 4m x 3m
28 4m x 3m
35 4m x 3m
29 4m x 3m
34 4m x 3m
30 4m x 3m
33 4m x 3m
31 4m x 3m
32 6m x 3m
27 3m x 3m
17 3m x 3m
26 3m x 3m
18 3m x 3m
25 3m x 3m
19 3m x 3m
24 3m x 3m
20 3m x 3m
23 3m x 3m
21 3m x 3m
22 6m x 3m
Plates
Salad
Buffet
Tea / Coffee / Desserts
Plates
Salad
Buffet
Tea / Coffee / Desserts
Tea / Coffee / Desserts
6m x 3m - 2 Nos
3m x 3m - 32 Nos
4m x 3m - 8 Nos
3m x 2m - 16 Nos